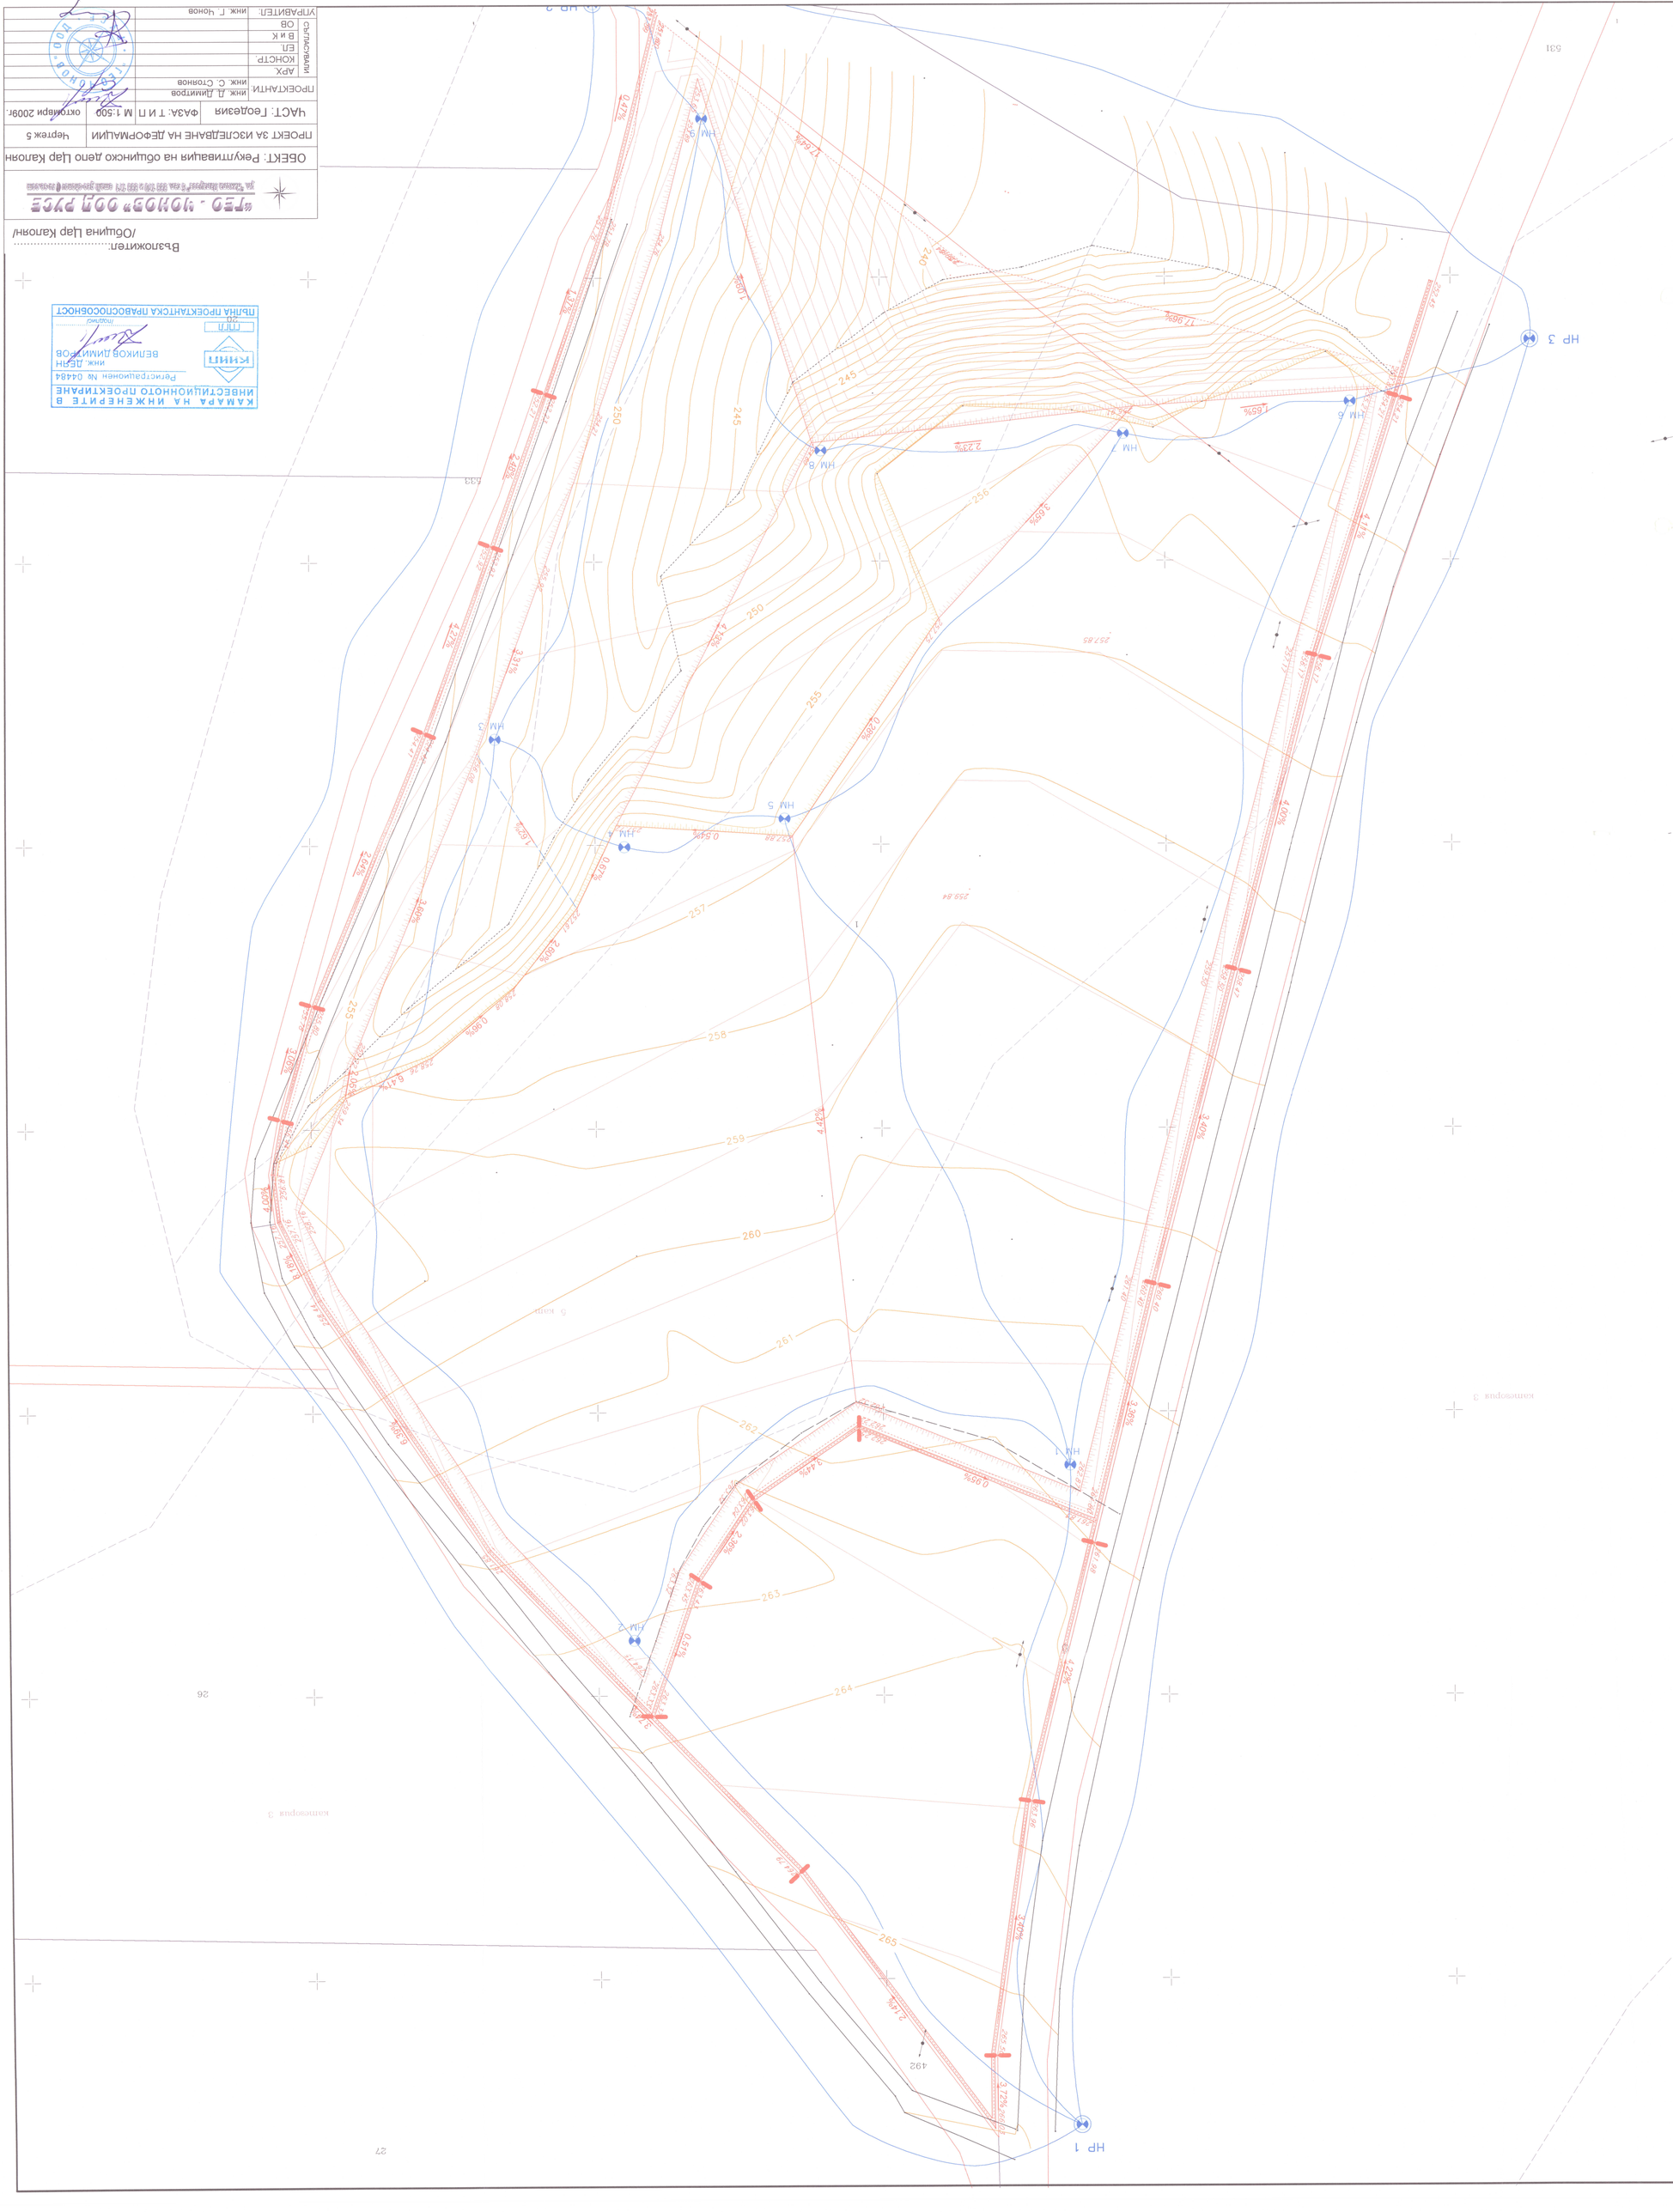


КАМАРА НА ИНЖЕНЕРИТЕ В ИНВЕСТИЦИОННОТО ПРОЕКТИРАНЕ

инж. ДЕЯН ВЕНКОВ ДИМИТРОВ

Регистрационен № 04484

КИИП

ПЛП

Подпис

ПЪЛНА ПРОЕКТАНТСКА ПРАВОСПОСОБНОСТ

Възложител: ..... /Община Цар Калоян/

„ТЕО - ЮНОЗ" ООД РУСЕ гр. Русе, ул. „Княз Ал. Батенберг" № 4, ет. 3, ап. 6, тел. 0887 61 61 61	
ОБЕКТ: Реконструкция на общинско лято Цар Калоян	
ПРОЕКТ ЗА ИЗСЛЕДВАНЕ НА ДЕФОРМАЦИИ	Чертеж 5
ЧАСТ: Геодезия	ФАЗА: Т И П / М 1:500 / октомври 2009г.
ПРОЕКТАНТИ: инж. Д. Димитров инж. С. Стоянов	
СЪГЛАСУВАЛИ: АРХ. / КОНСТР. / ЕЛ. / В и К / ОВ	
УПРАВИТЕЛ: инж. Г. Чонов	