

№	Латинско наименование
	Широколистни дървета
1.	Fraxinus oxycarpa
2.	Gleditshia triacantos
3.	Robinia pseudoacatia
	Широколистни храсти
4.	Amorpha fruticosa
5.	Cotinus coggygria
6.	Elaeagnus angustifolia

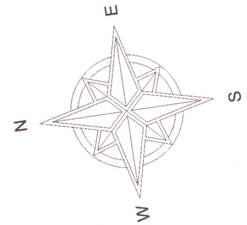

ОБХВАТ НА БИОЛОГИЧНАТА РЕКУЛТИВАЦИЯ

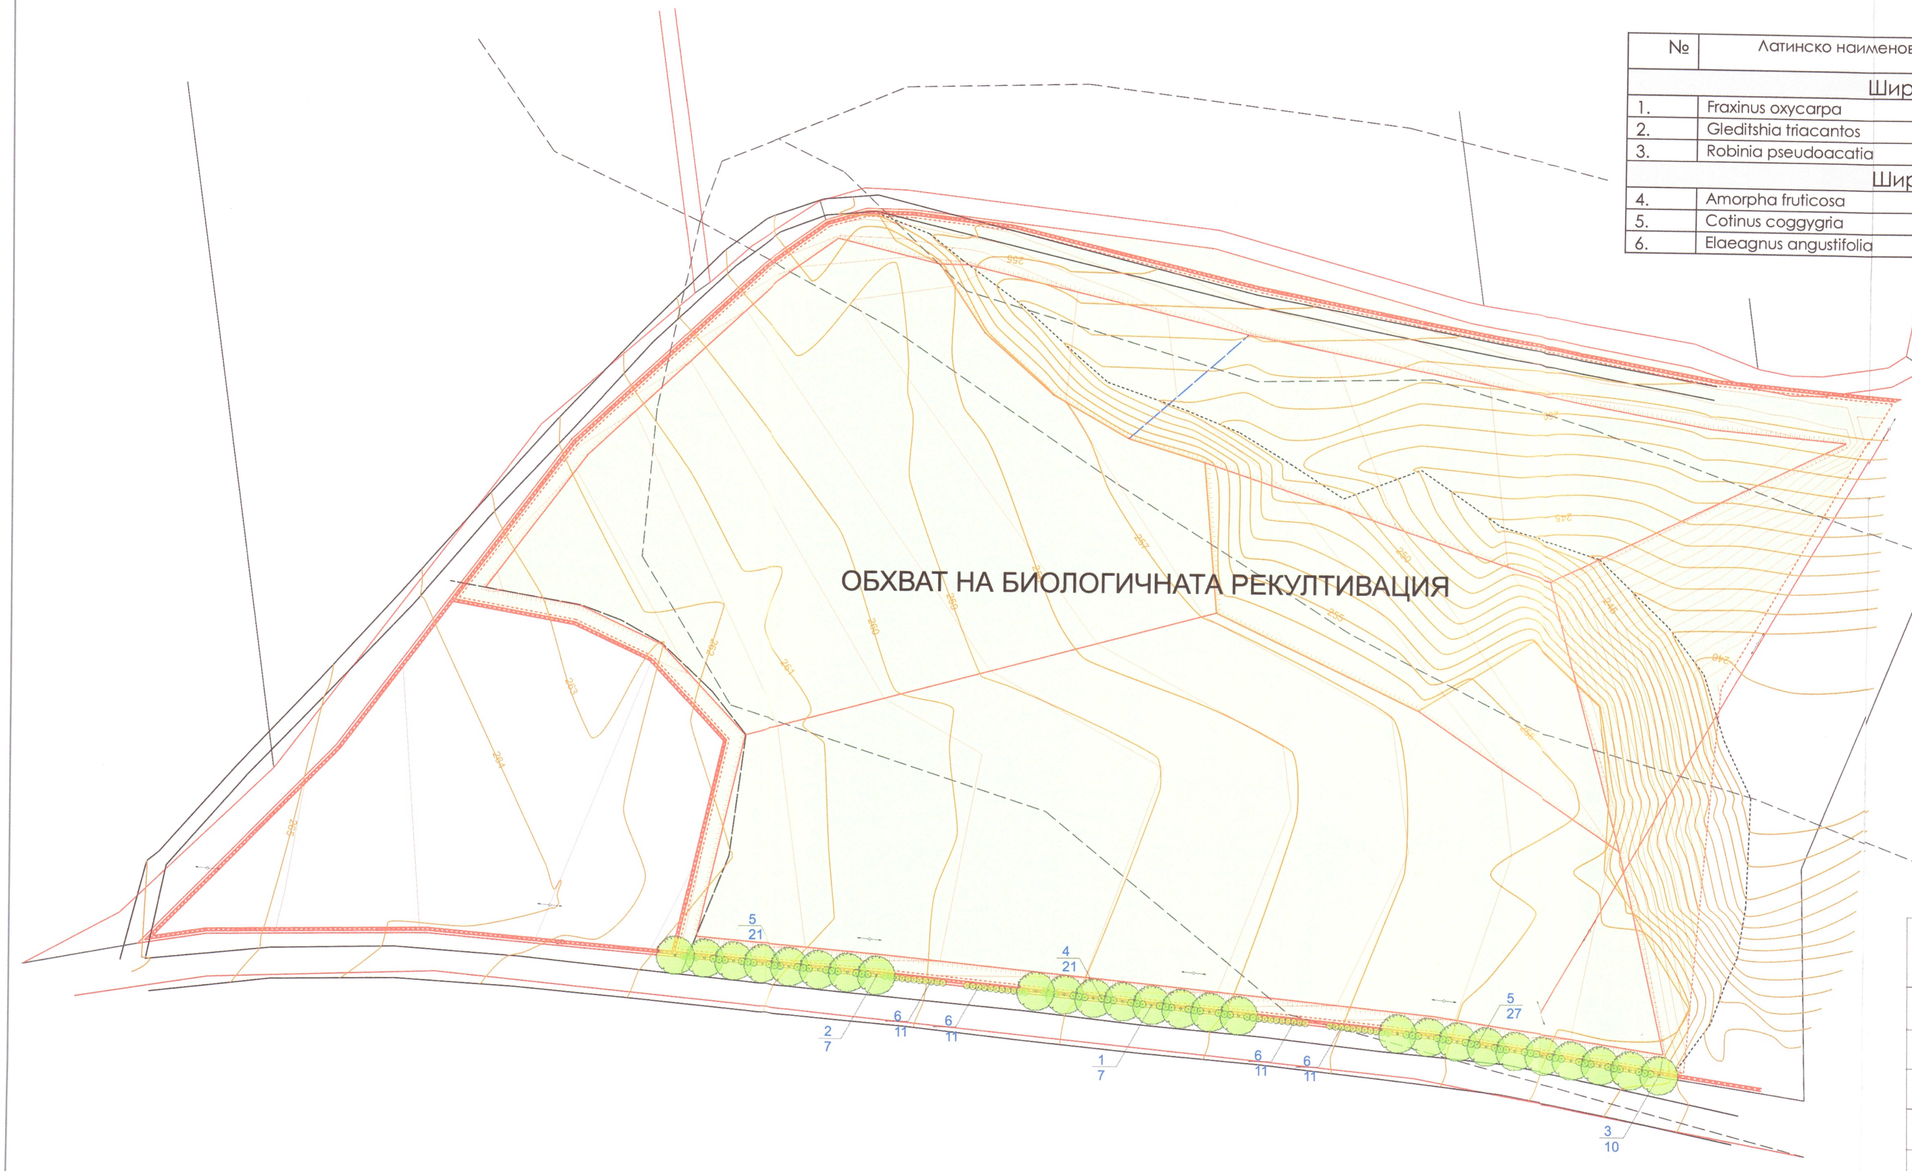

ПЪЛНА ПРОЕКТАНТСКА ПРАВОСПОСОБНОСТ
арх. МАРИН РАДОСЛАВОВ КОЙНОВ
Рег. №
дата ..... подпис .....

Възложител:.....
/ Община Цар Калоян /

"ГЕО - ЧОНОВ" ООД РУСЕ
ул. "Никола Пикулов" 6 тел. 886 970 факс 886 981 email:geochonov@gmail.com

Рекултивация на Общинско депо Цар Калоян

ДЕНДРОЛОГИЧЕН ПРОЕКТ			Чертеж 1
Част: БИОЛОГИЧНА РЕКУЛТИВАЦИЯ	М 1:1000	ИТП	октомври 2009

ПРОЕКТАНТ:	инж. М. Койнов	
СЪГЛАСУВАЛИ	ГЕОД	инж. Г. Чонов
	КОНСТР.	
	ЕЛ.	
	В и К	
	ОВ	
УПРАВИТЕЛ:	инж. Г. Чонов	