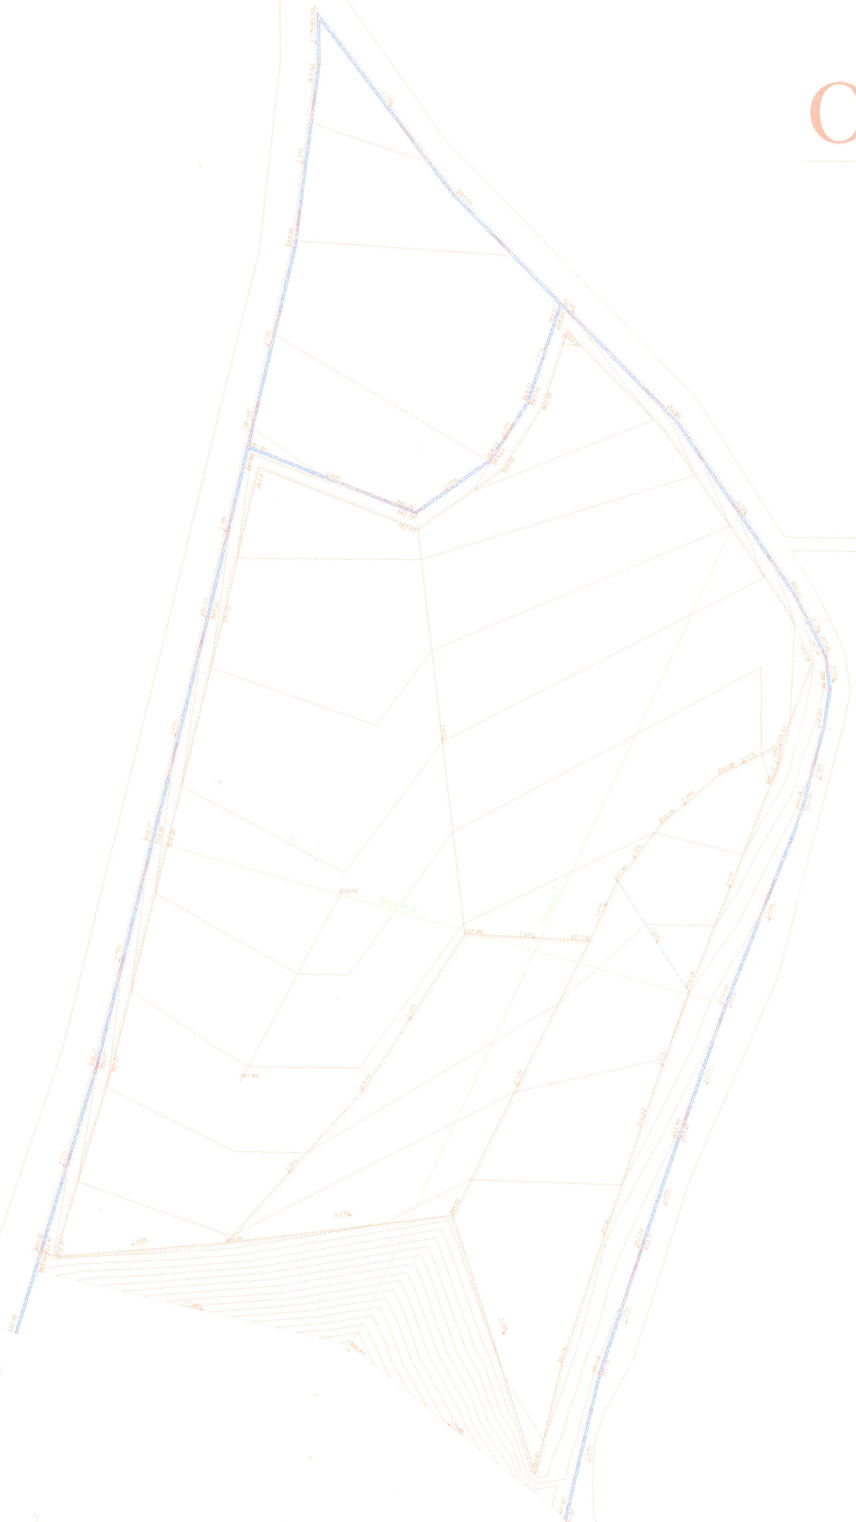


ОТВОДНЯВАНЕ

КАМАРА НА ИНЖЕНЕРИТЕ В ИНВЕСТИЦИОННОТО ПРОЕКТИРАНЕ
КИИП
Регистрационен № 12385
инж. ВАЛЕНТИН ИВАНОВ ВЪЛЧЕВ
/подпис/
ТС
ПЪЛНА ПРОЕКТАНТСКА ПРАВОСПОСОБНОСТ

Възложител:.....
/ Община Цар Калоян/

"ТЕО - ЧОНОВ" ООД РУСЕ
ул. "Никола Палаузов" 6 тел. 888 170 и 888 171 email: geo-chonov@ru-se.com

ОБЕКТ:	**Рекултивация на депо Цар Калоян**		
Отводняване			Чертеж.....
Част: Екология		Фаза: Т И П	септември 2009г.
ПРОЕКТАНТИ:			
СЪГЛАСУВАЛИ	Еколог	Е. Дионисиева	
	техн.инфрастр.	инж. В. Вълчев	
	ЕЛ.		
	В и К		
	ОВ		
УПРАВИТЕЛ:		инж. Г. Чонов	