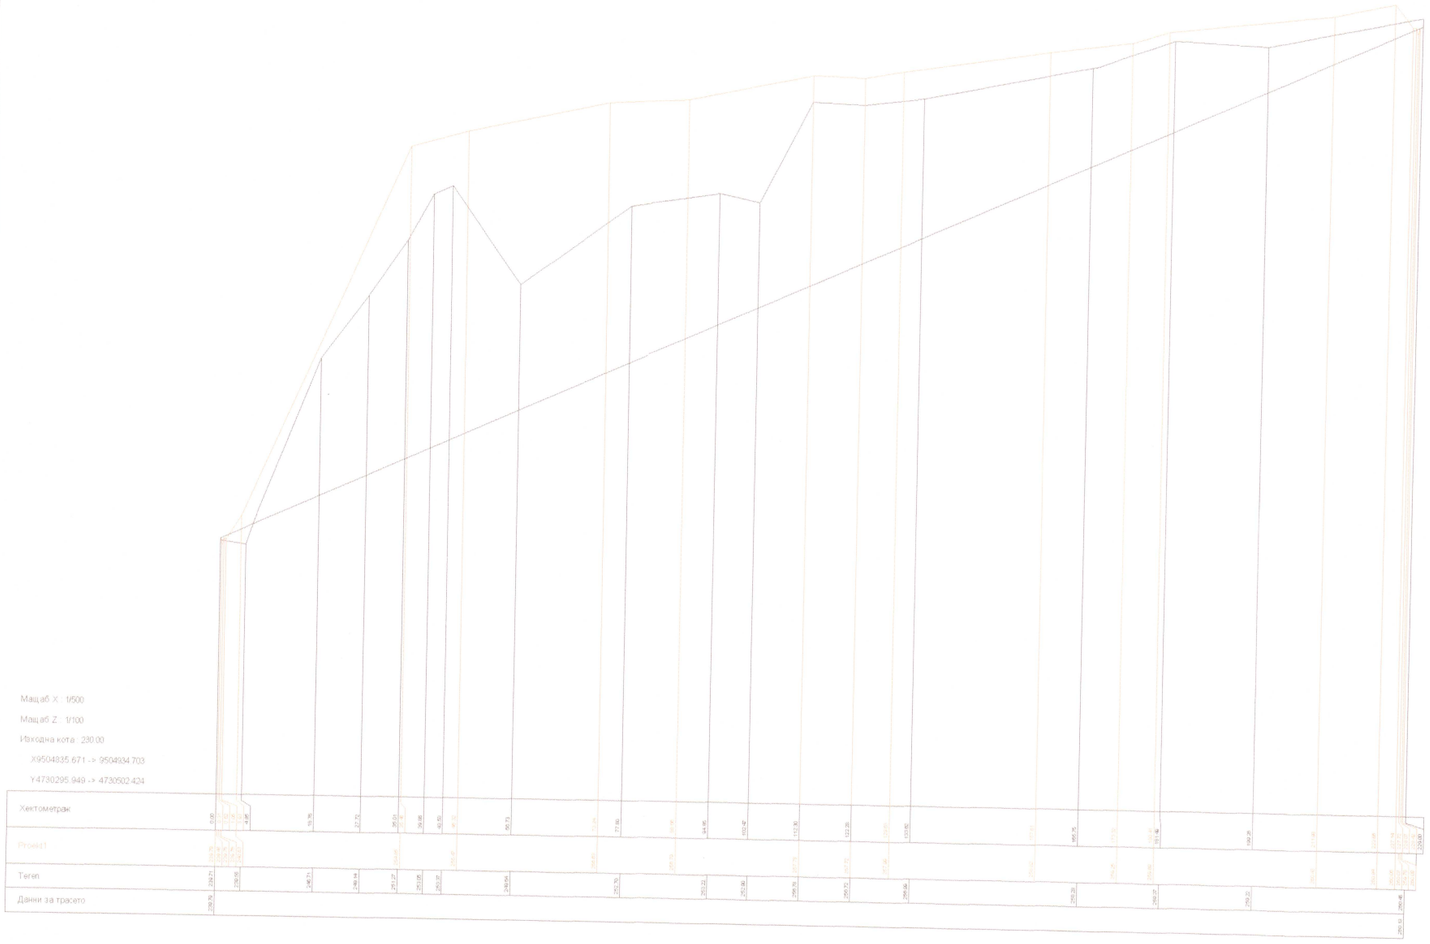


КАМАРА НА ИНЖЕНЕРИТЕ В ИНВЕСТИЦИОННОТО ПРОЕКТИРАНЕ
КИИП
ТС
Регистрационен № 12385
инж. ВАЛЕНТИН ИВАНОВ ВЪЛЧЕВ
/подпис/
ПЪЛНА ПРОЕКТАНТСКА ПРАВОСПОСОБНОСТ

Възложител:.....
/ Община Цар Калоян/

"ГЕО - ЧОНОВ" ООД РУСЕ
ул. "Никола Палаузов" 6 тел. 888 170 и 888 171 email: geo-chonov@ru-se.com

ОБЕКТ: **Рекултивация на общинско депо - Цар Калоян**

Профил 1			Чертеж
Част: Екология		Фаза: Т И П	септември 2009г.
ПРОЕКТАНТИ:			
СЪГЛАСУВАЛИ	еколог	Е. Дионисиева	
	техн. инфрастр.	инж. В. Вълчев	
	Геодезия	инж. Ст. Стоянов	
	В и К		
	ОВ		
УПРАВИТЕЛ:		инж. Г. Чонов	