
ДЕТАЙЛ КАНАВКА

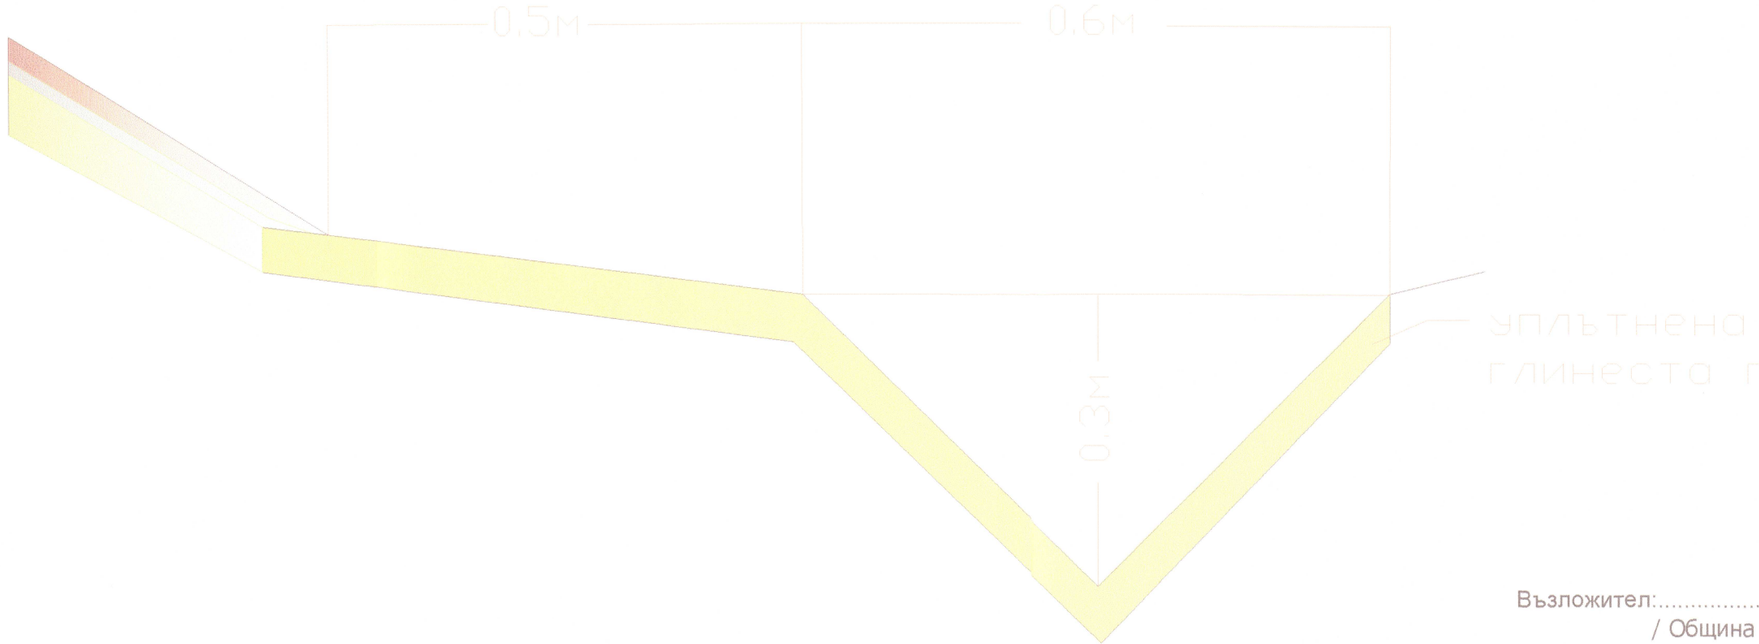

Възложител:.....
/ Община Цар Калоян/

КАМАРА НА ИНЖЕНЕРИТЕ ИНВЕСТИЦИОННОТО ПРОЕКТИРА
КИИП
Регистрационен № 12
инж. ВАЛЕНТ ИВАНОВ
/подпис/
ТС
ПЪЛНА ПРОЕКТАНТСКА ПРАВОСПОСОБН

"ГЕО - ЧОНОВ" ООД РУСЕ
ул. "Никола Лапчулов" 6 тел. 823 170 и 823 171 email: geo-chonov@ru-se.com

ОБЕКТ: Рекултивация на общинско депо Цар Калоян			
Детайл канавка			Чертеж.....
Част: Екология	Фаза: Т И П		септември 2009г.
ПРОЕКТАНТИ:			
СЪГЛАСУВАЛИ	Еколог	Е. Дионисиева	
	техн.инфрастр.	инж. В. Вълчев	
	ЕЛ.		
	В и К		
	ОВ		
УПРАВИТЕЛ:	инж. Г. Чонов		