
# ДЕТАЙЛ - ГОРЕН ИЗОЛИРАЩ КРАН

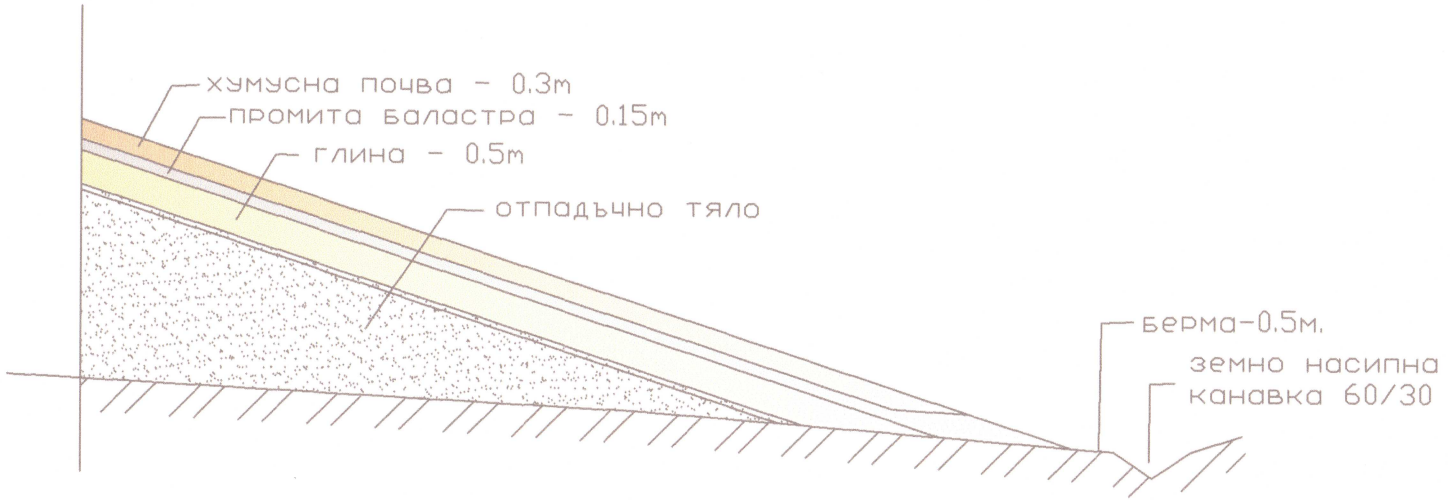


Възложител:.....
/ Община Цар Калоян/

КАМАРА НА ИНЖЕНЕРИТЕ В ИНВЕСТИЦИОННОТО ПРОЕКТИРАНЕ
КИИП
Регистрационен № 12385
инж. ВАЛЕНТИН ИВАНОВ ВЪЛЧЕВ
ТС
/подпис/
ПЪЛНА ПРОЕКТАНТСКА ПРАВОСПОСОБНОСТ

"ГЕО - ЧОНОВ" ООД РУСЕ
ул. "Никола Икономов" 6 тел. 888 170 и 888 171 email: geo.chonov@yahoo.com

| | | | |
|---|---|---|---|
| ОБЕКТ: **Рекултивация на общинско депо - Цар Калоян** | | | |
| Горен изолиращ екран | | | Чертеж |
| Част: Екология | Фаза: Т И П | | септември 2009г. |
| ПРОЕКТАНТИ: | | | |
| СЪГЛАСУВАЛИ: | еколог | Е. Дионисиева | |
| | техн. инфрастр. | инж. В. Вълчев | |
| | ЕЛ. | | |
| | В и К | | |
| | ОВ | | |
| УПРАВИТЕЛ: | | инж. Г. Чонов | |