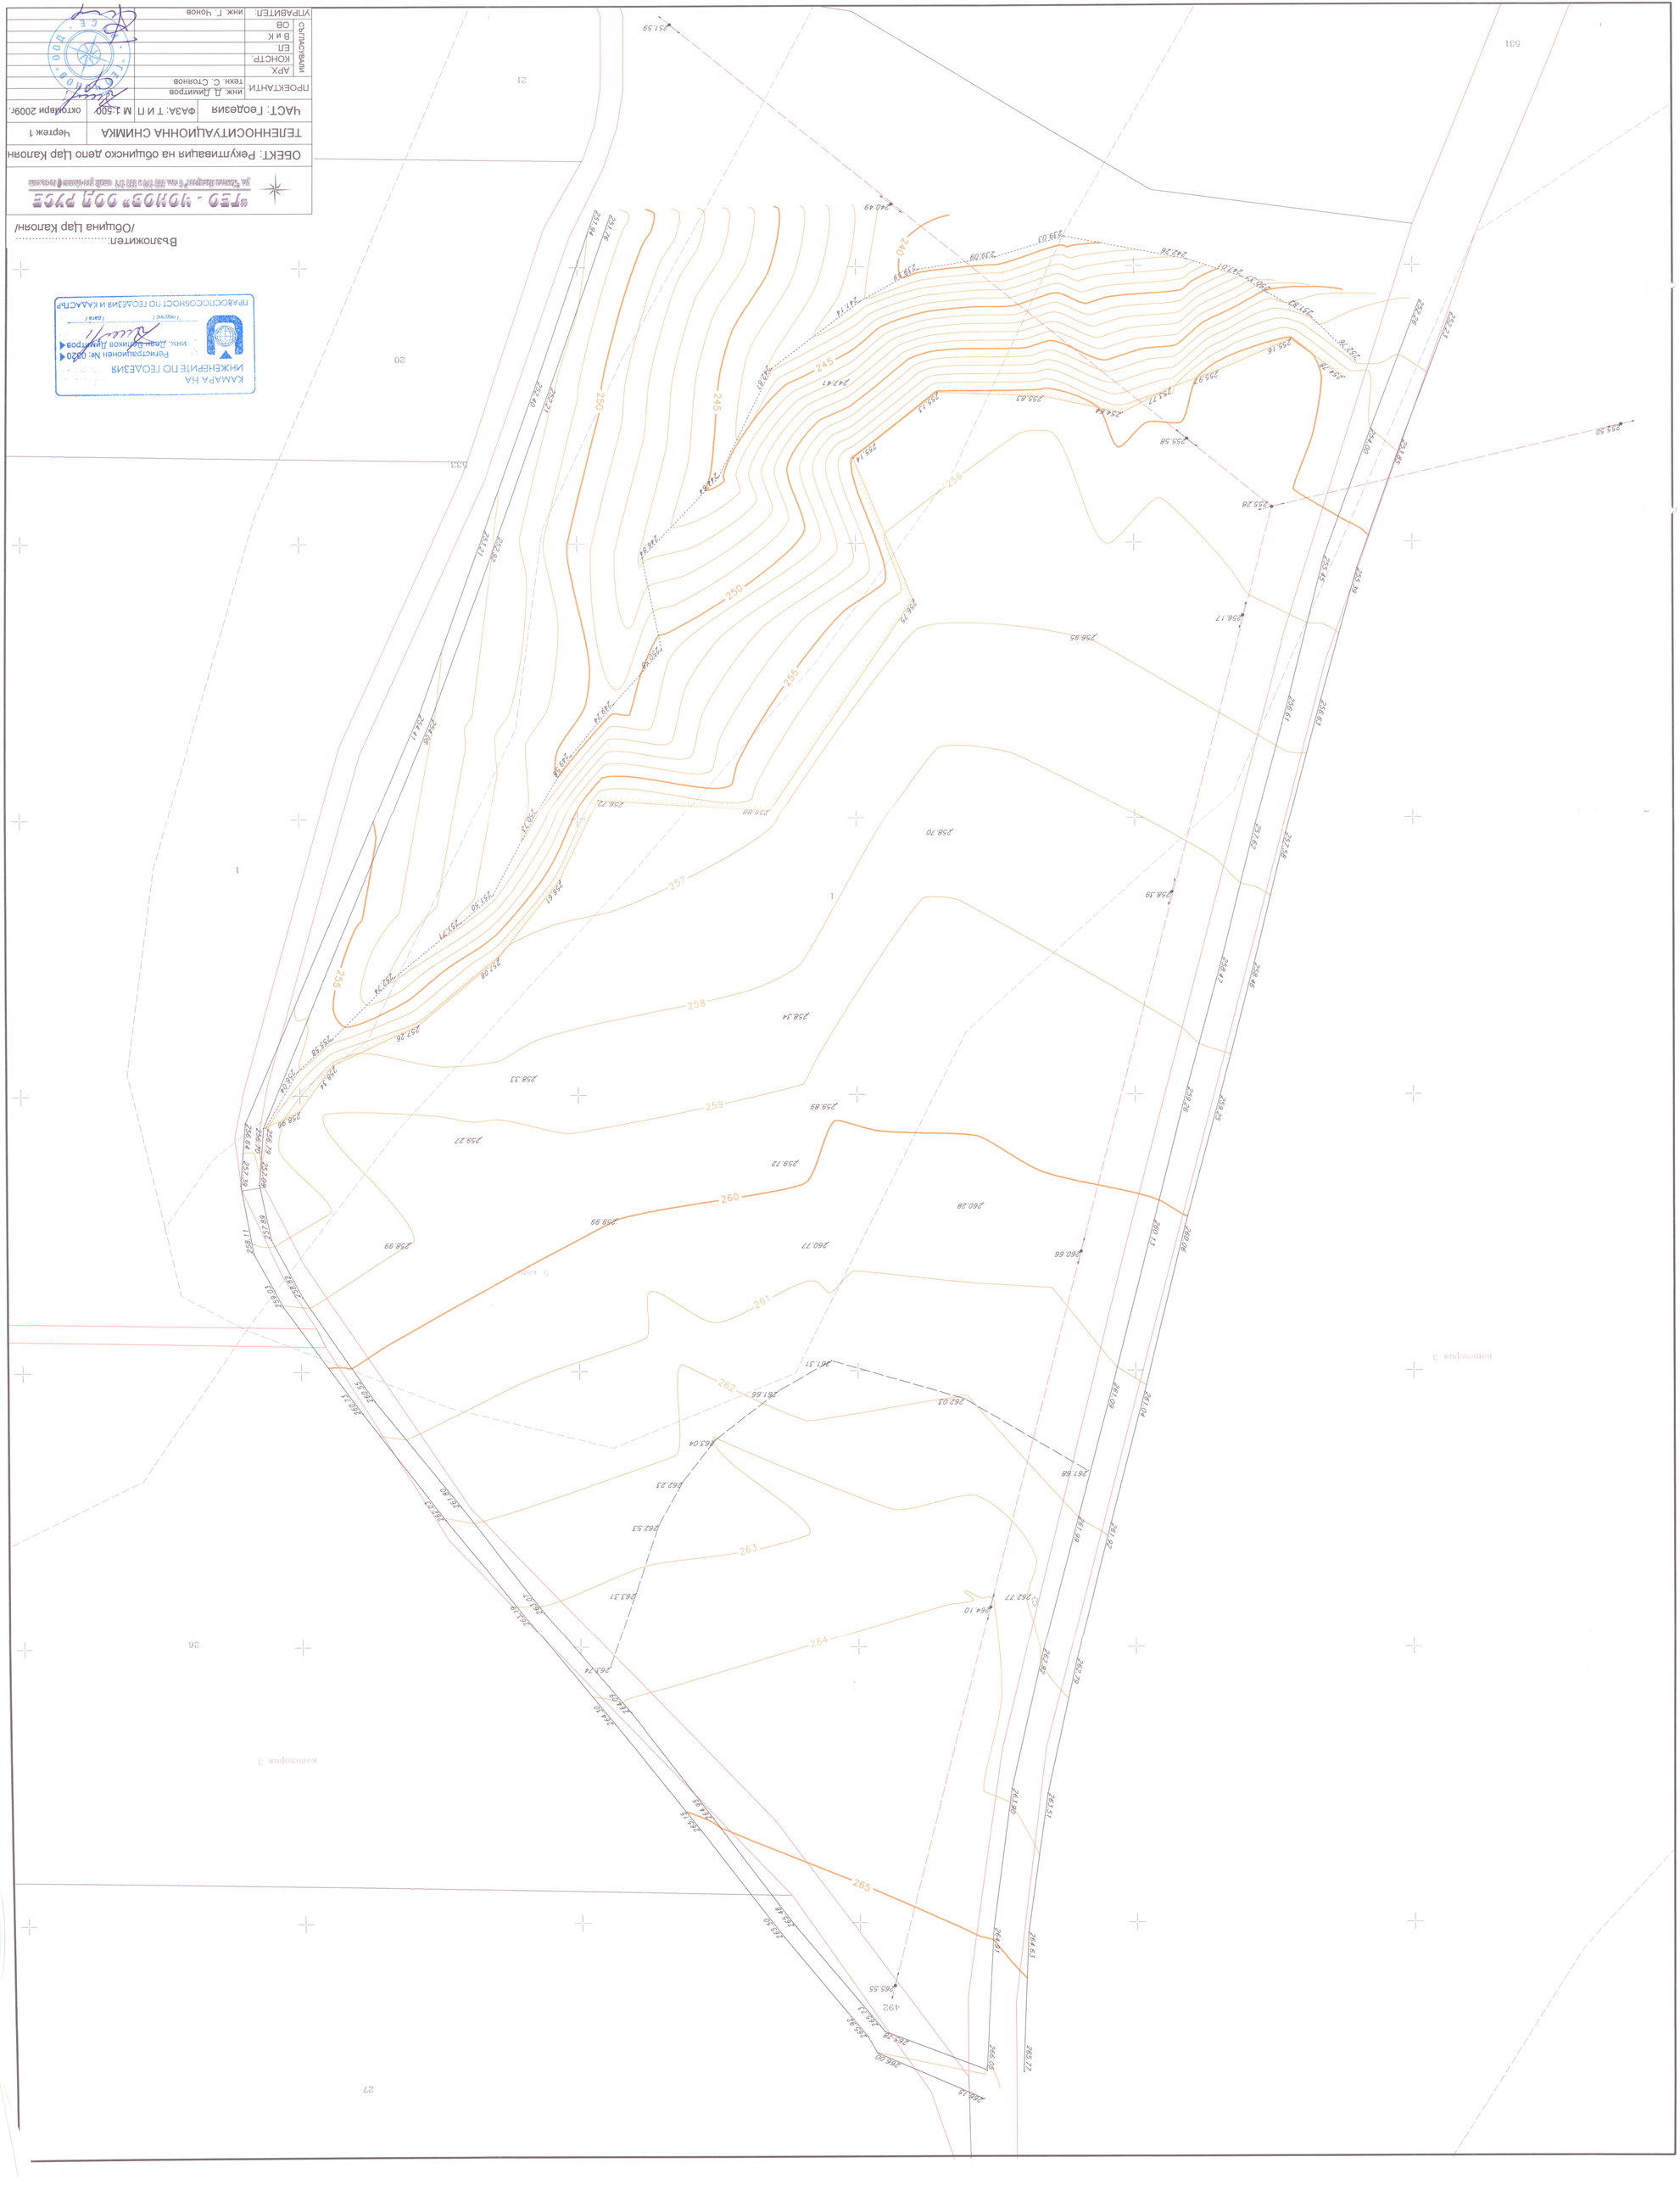


КАМАРА НА ИНЖЕНЕРНИТЕ ПО ГЕОДЕЗИЯ
Регистрационен №: 0820
инж. Деян Димков Димитров
(подпис) (дата)

ПРАВОСПОСОБНОСТ ПО ГЕОДЕЗИЯ И КАДАСТЪР

Възложител: ...
/Община Цар Калоян/

„ГЕО - ЮНОЗ" ООД РУСЕ ул. "Захари Княжеви" 6 ет. 3 ап. 10 и ап. 11 тел. 0888 ...	
ОБЕКТ: Регулиране на общинско дере Цар Калоян	
ТЕЛЕФОНОСИТУАЦИОННА СНИМКА	Чертеж 1
ЧАСТ: Геодезия	ФАЗА: Т Н П / М 1:500 / октомври 2009г.
ПРОЕКТАНТИ: инж. Д. Димитров; техн. С. Стоянов	
СЪГЛАСУВАНИ: АРХ.	
КОНСТР.	
ЕЛ.	
В и К	
ОВ	
УПРАВИТЕЛ. инж. Г. Чонов	